

NOTA:
Le plan se lit uniquement en couleur !
 L'ensemble des côtes est à vérifier sur place.
 Les études d'exécution sont à la charge des entreprises.
 Pour les réseaux, voir plans spécifiques.


MAÎTRE DE L'OUVRAGE :
 MAIRIE DE CASTEX
 1, place de la Mairie
 09350 Castex
 Tél. : 05 61 99 87 06
 Mail : mairiecastex@orange.fr

MAÎTRISE D'OEUVRE :
 Agence SELLIN MONTARIOL
 Architectes associés
 3 rue des Martyrs de la Libération
 31 400 Toulouse
 Tél. : 05 61 1801 61 / 06 87 00 15 50
 E-mail : montariol.sellin@wanadoo.fr

BUREAU DE CONTRÔLE & SPS:
 APAVE IC FOIX
 3, Avenue de Paris - 09 330 MONTGAILLARD
 Tél. 05 61 65 29 31

Réaménagement de la maison "LA MOTTE"
 CASTEX
PROJET - Plan de Masse
 Echelle: 1/200e - Septembre 2025

Phase
PRO
 Pièce n°
AR01

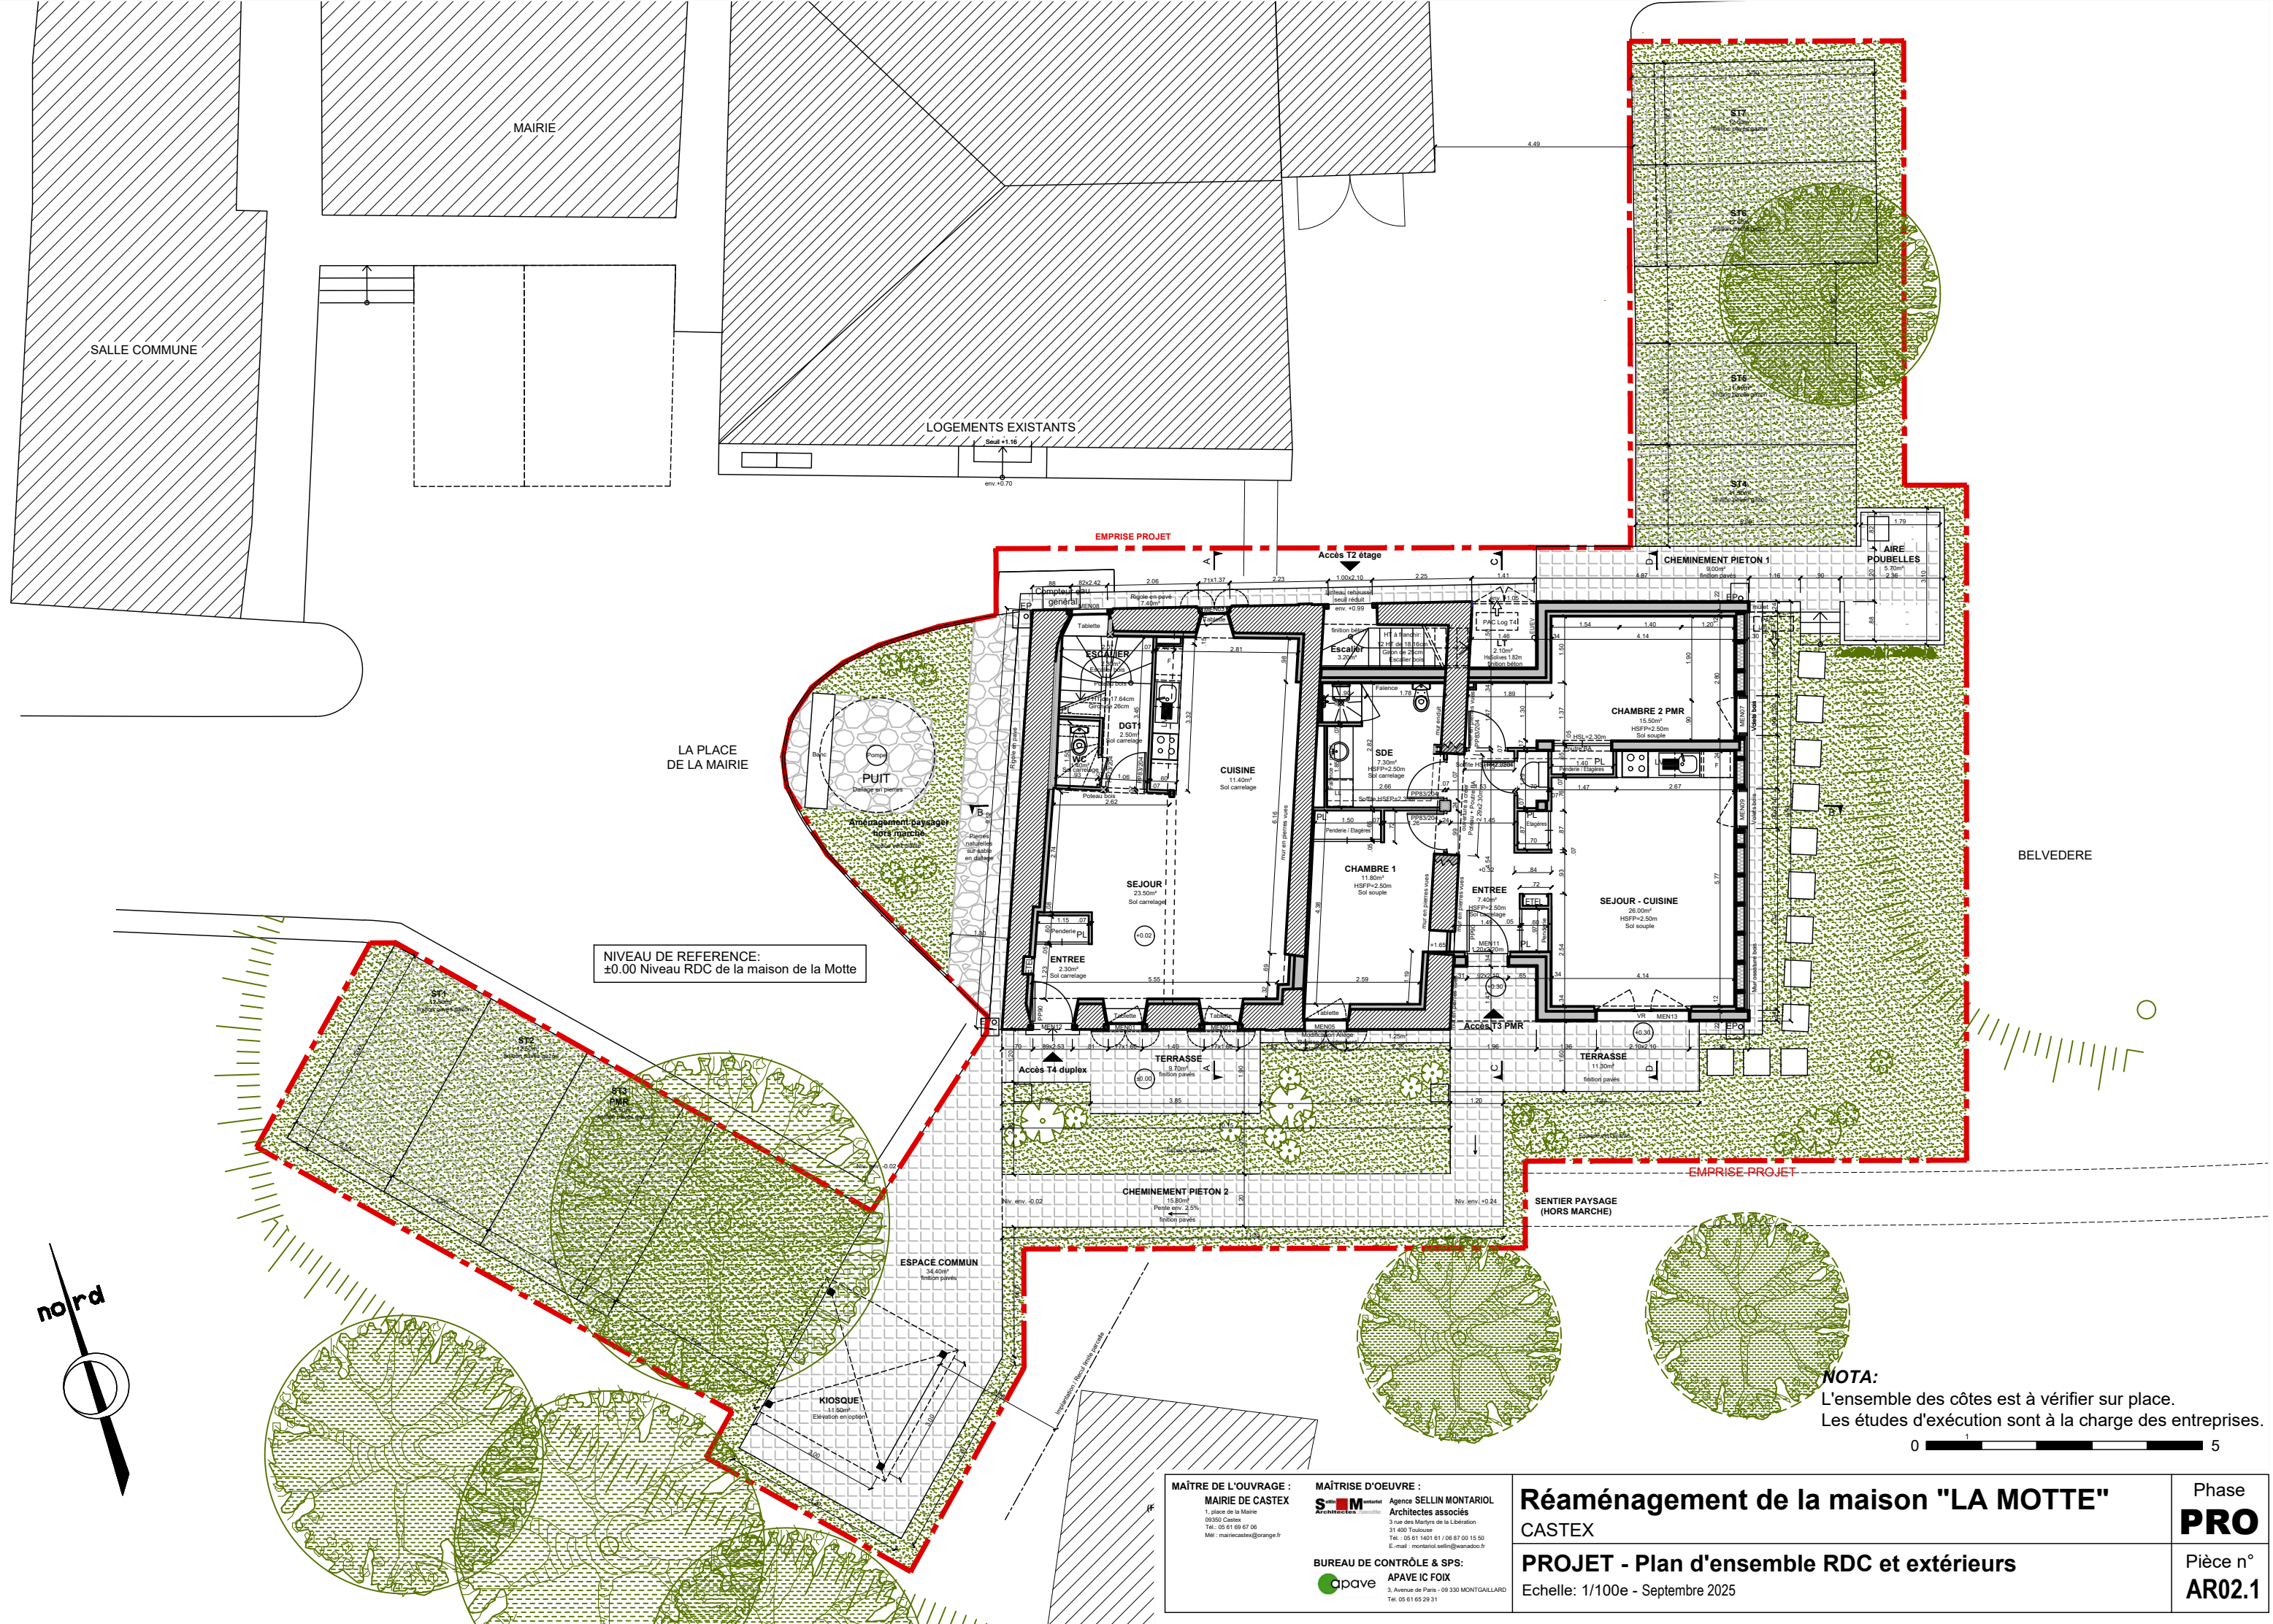


NIVEAU DE REFERENCE:
±0.00 Niveau RDC de la maison de la Motte

NOTA:
L'ensemble des côtes est à vérifier sur place.
Les études d'exécution sont à la charge des entreprises.



<p>MAÎTRE DE L'OUVRAGE : MAIRIE DE CASTEX 1, place de la Mairie 09350 Castex Tel. : 09 61 69 67 06 Mail : mairiecastex@orange.fr</p>	<p>MAÎTRISE D'OEUVRE : S&M Architectes associés Agence SELLIN MONTARIOL Architectes associés 3 rue des Martyrs de la Libération 31400 Toulouse Tel. : 09 61 180 61 / 06 87 00 15 50 E-mail : montariol.sellin@wanadoo.fr</p>	<p>Réaménagement de la maison "LA MOTTE" CASTEX</p> <p>PROJET - Plan d'ensemble RDC et extérieurs Echelle: 1/100e - Septembre 2025</p>	<p>Phase PRO</p>
<p>BUREAU DE CONTRÔLE & SPS: APAVE IC FOIX 3, Avenue de Paris - 09 330 MONTGAILLARD Tel. 05 61 65 29 31</p>	<p>opave</p>		<p>Pièce n° AR02.1</p>

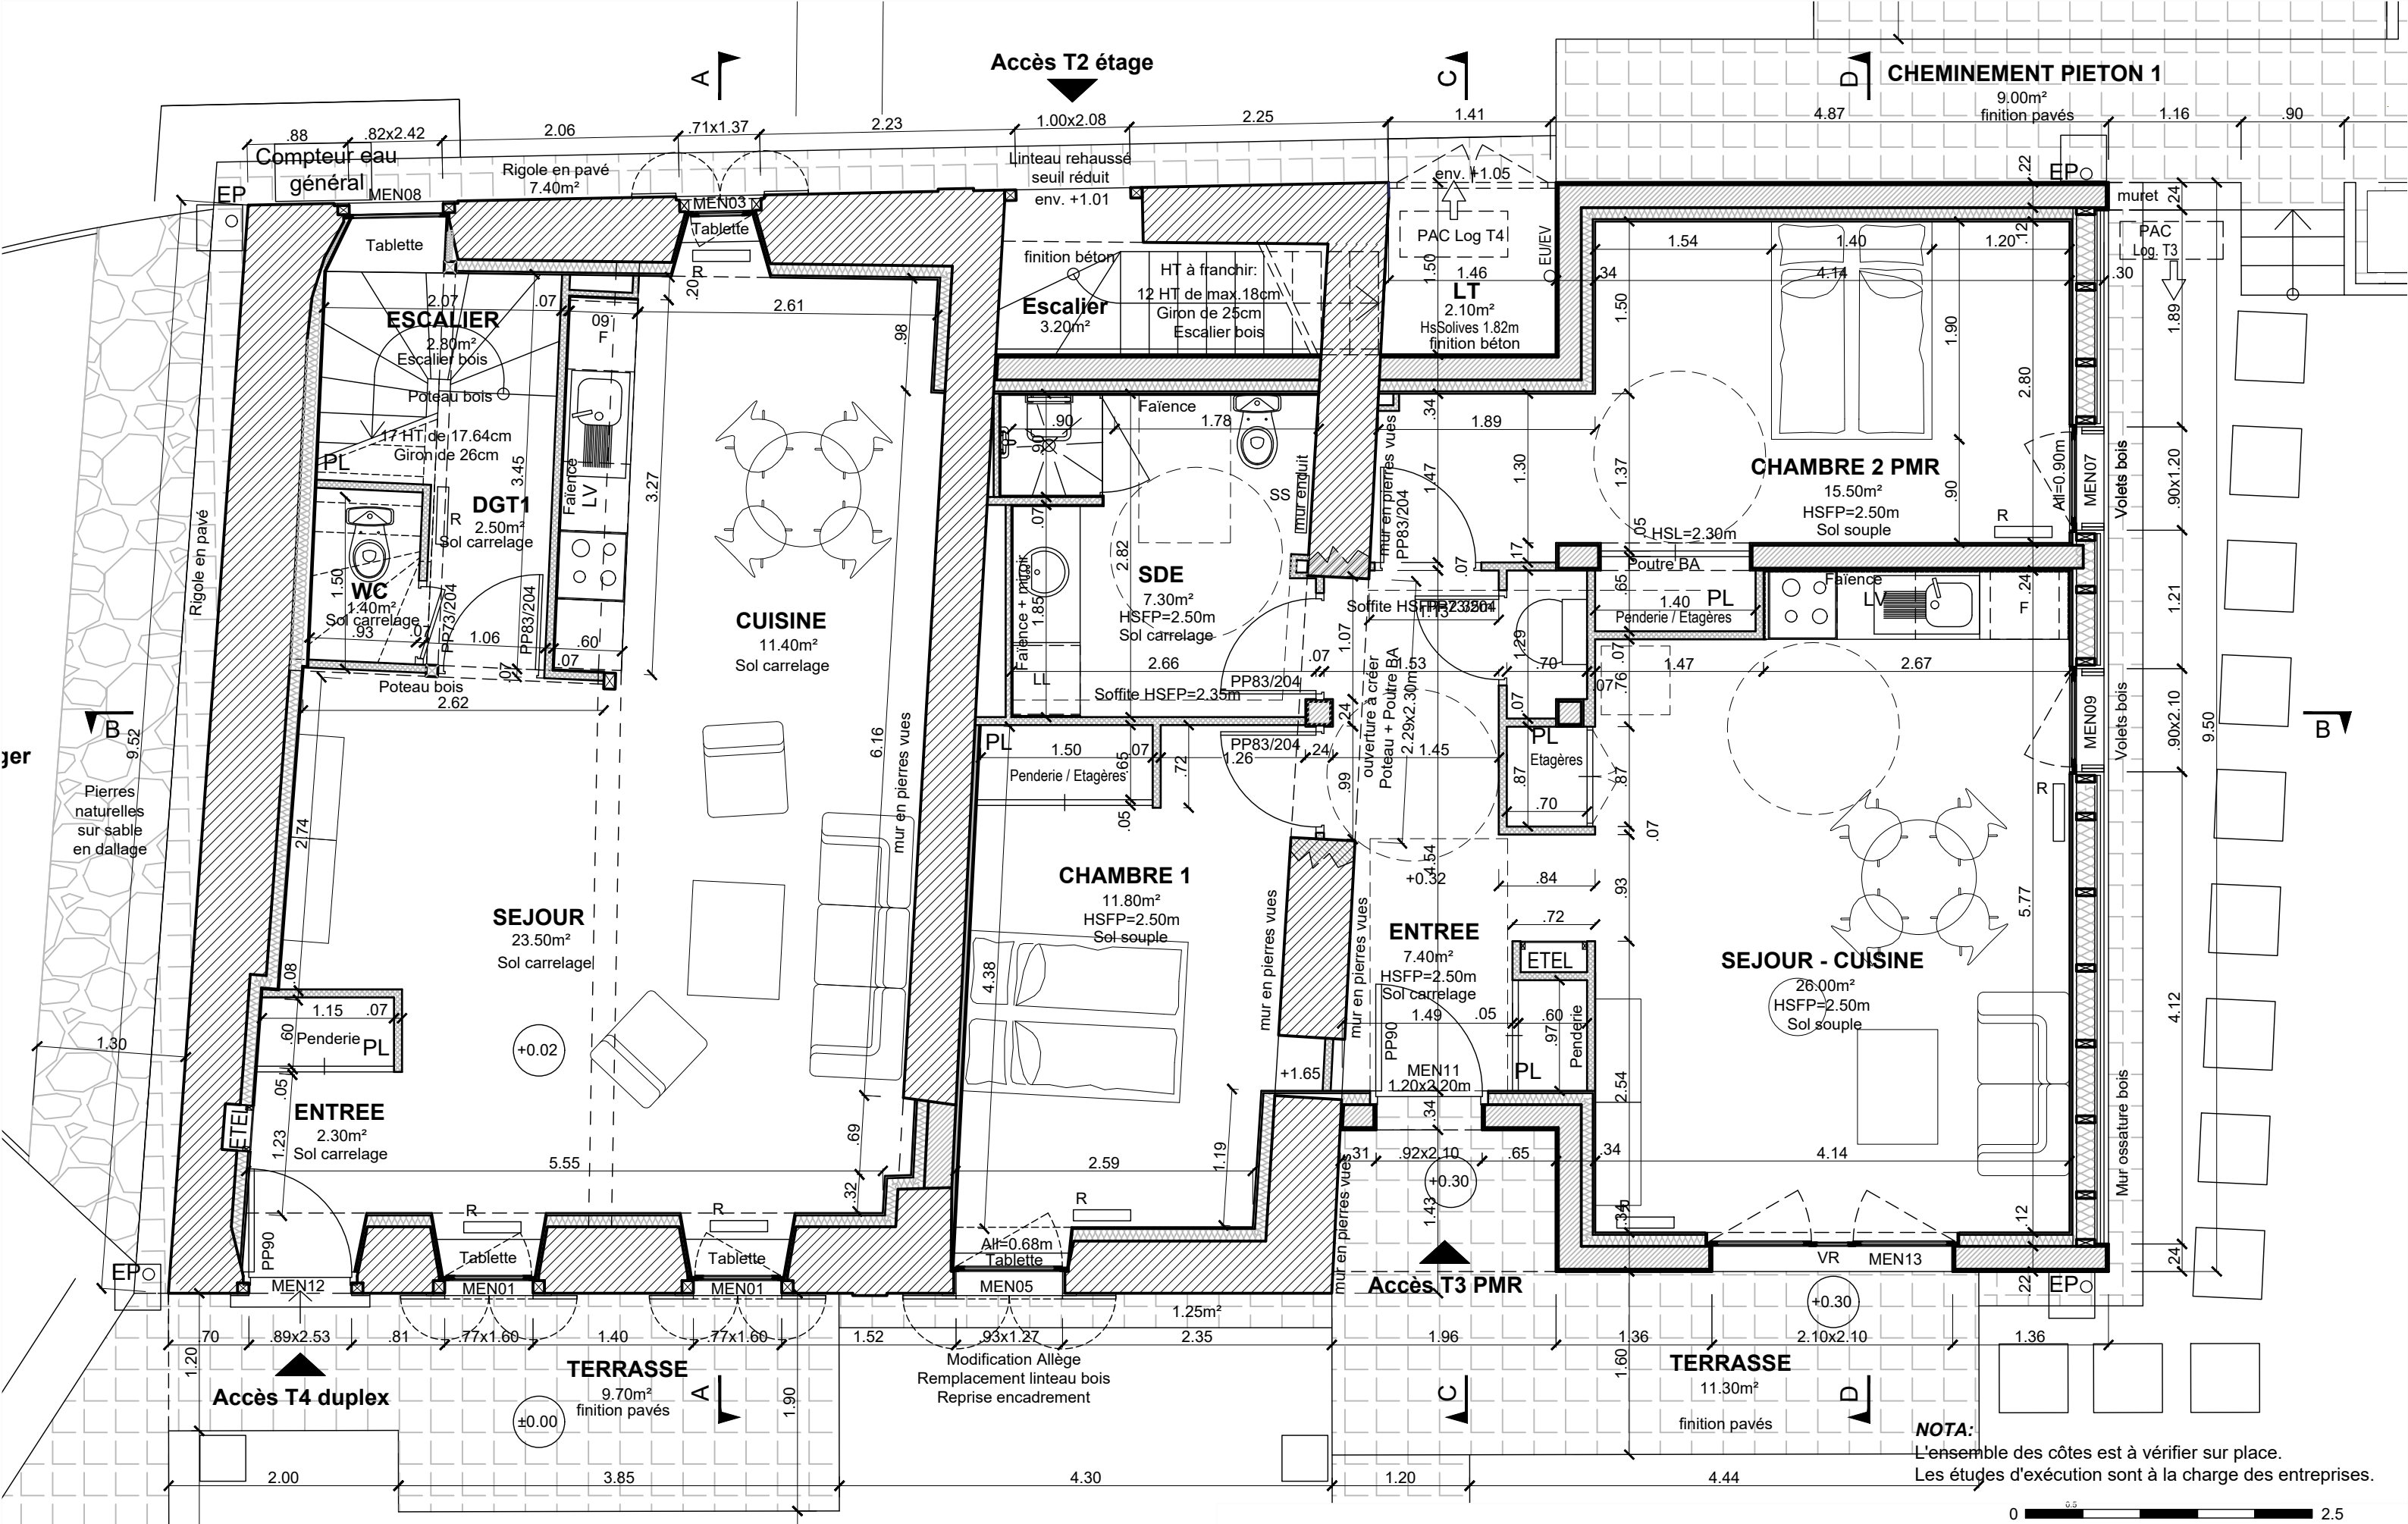

NOTA:
L'ensemble des côtes est à vérifier sur place.
Les étages d'exécution sont à la charge des entreprises.

LEGENDE

- Maçonnerie pierres existante sauvegardé
- Maçonnerie en briques et enduit
- Mur à ossature bois
- Doublage isolant
- Cloison de distribution Placostil

MAÎTRE DE L'OUVRAGE :
MAIRIE DE CASTEX
1, place de la Mairie
09350 Castex
Tel. : 05 61 98 87 06
Mail : mairiecastex@orange.fr


MAÎTRISE D'OEUVRE :
S.M. Agence SELLIN MONTARIOL
Architectes associés
3 rue des Martyrs de la Libération
31 400 Toulouse
Tel. : 05 61 1401 51 / 06 87 00 15 50
E-mail : montariol.sellin@wanadoo.fr

BUREAU DE CONTRÔLE & SPS:
APAVE IC FOIX
3, Avenue de Paris - 09 330 MONTGAILLARD
Tel. 05 61 65 29 31

Réaménagement de la maison "LA MOTTE"
CASTEX

PROJET - Plan niveau RDC
Echelle: 1/50e - 22 Décembre 2025 - indice A

Phase **PRO**
Pièce n° **AR02.2**

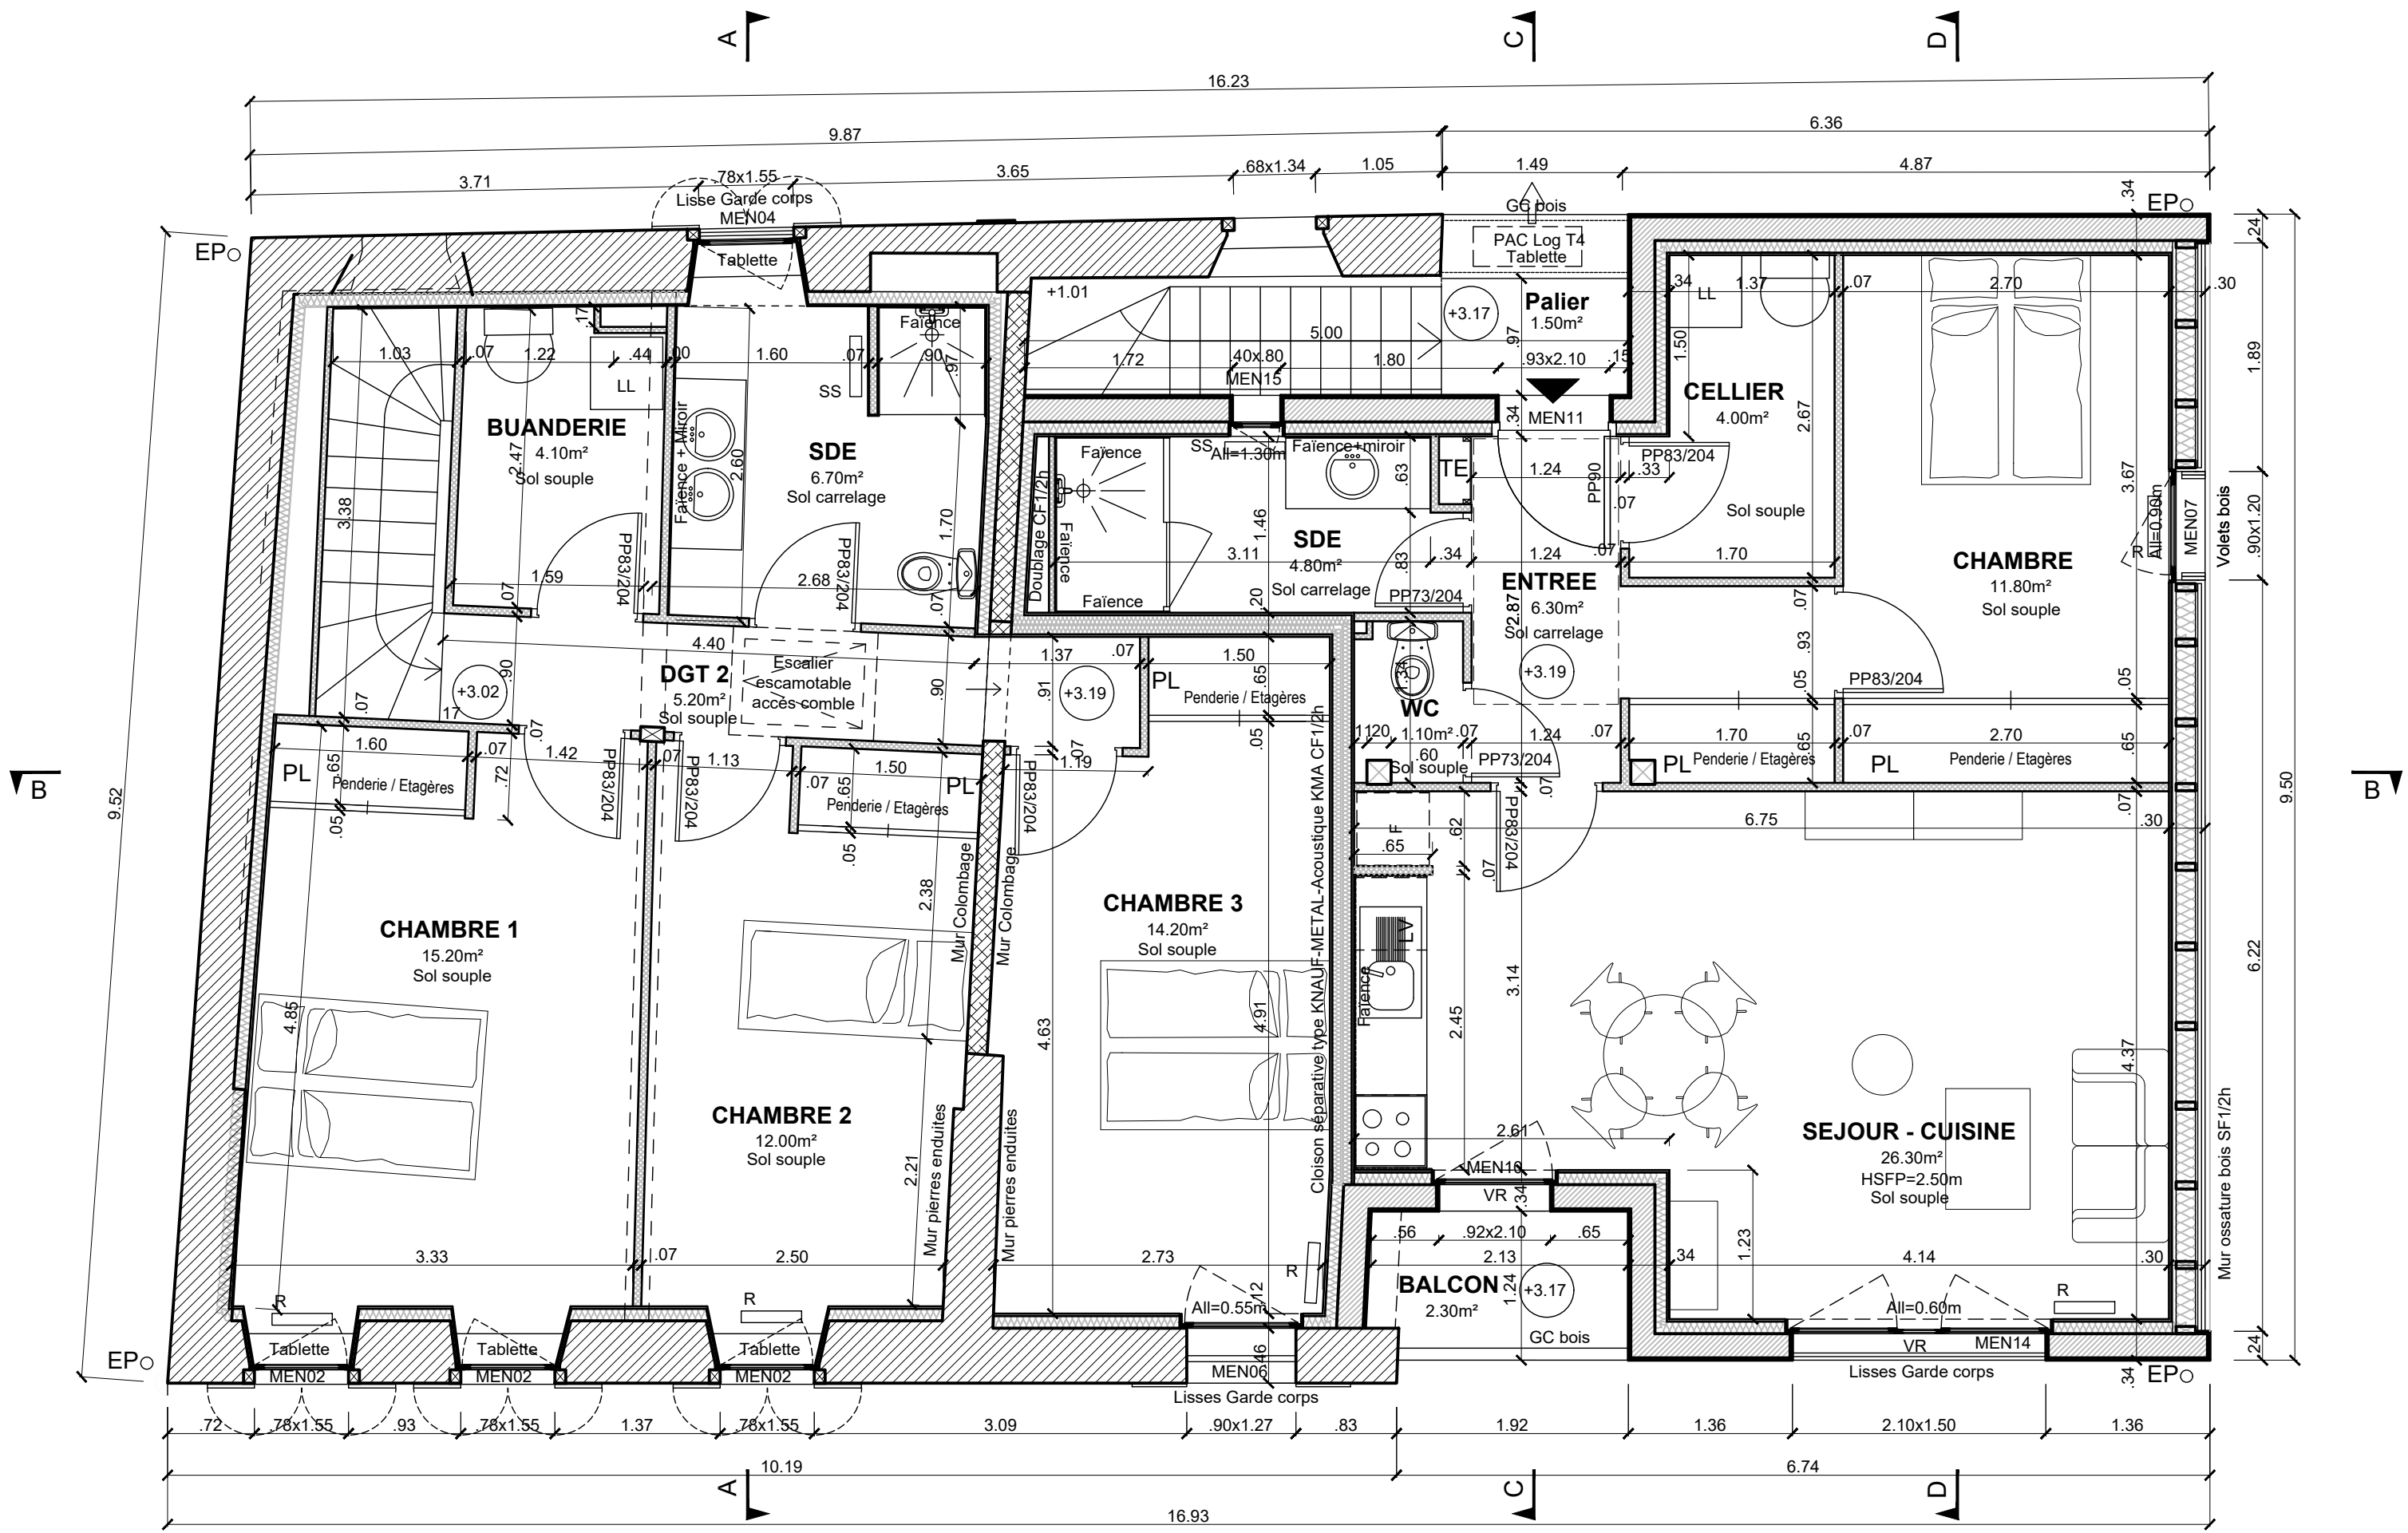

LEGENDE

- Maçonnerie pierres existante sauvegardé
- Maçonnerie en briques et enduit
- Mur à ossature bois
- Doublage isolant
- Cloison de distribution Placostil

NOTA:
L'ensemble des côtes est à vérifier sur place.
Les études d'exécution sont à la charge des entreprises.

MAÎTRE DE L'OUVRE :
MAIRIE DE CASTEX
1, place de la Mairie
09350 Castex
Tel. : 09 61 69 87 06
Mail : mairiecastex@orange.fr

MAÎTRISE D'OEUVRE :
 Agence SELLIN MONTARIOL
Architectes associés
3 rue des Martyrs de la Libération
31400 Toulouse
Tel. : 05 61 1801 51 / 06 87 00 15 50
E-mail : montariol.sellin@wanadoo.fr

BUREAU DE CONTRÔLE & SPS :
 APEVIC FOIX
3, Avenue de Paris - 09 330 MONTGAILLARD
Tel. 05 61 65 29 31

Réaménagement de la maison "LA MOTTE"
CASTEX

PROJET - Plan niveau 1er ETAGE
Echelle: 1/50e - 22 Décembre 2025- indice A

Phase
PRO

Pièce n°
AR03